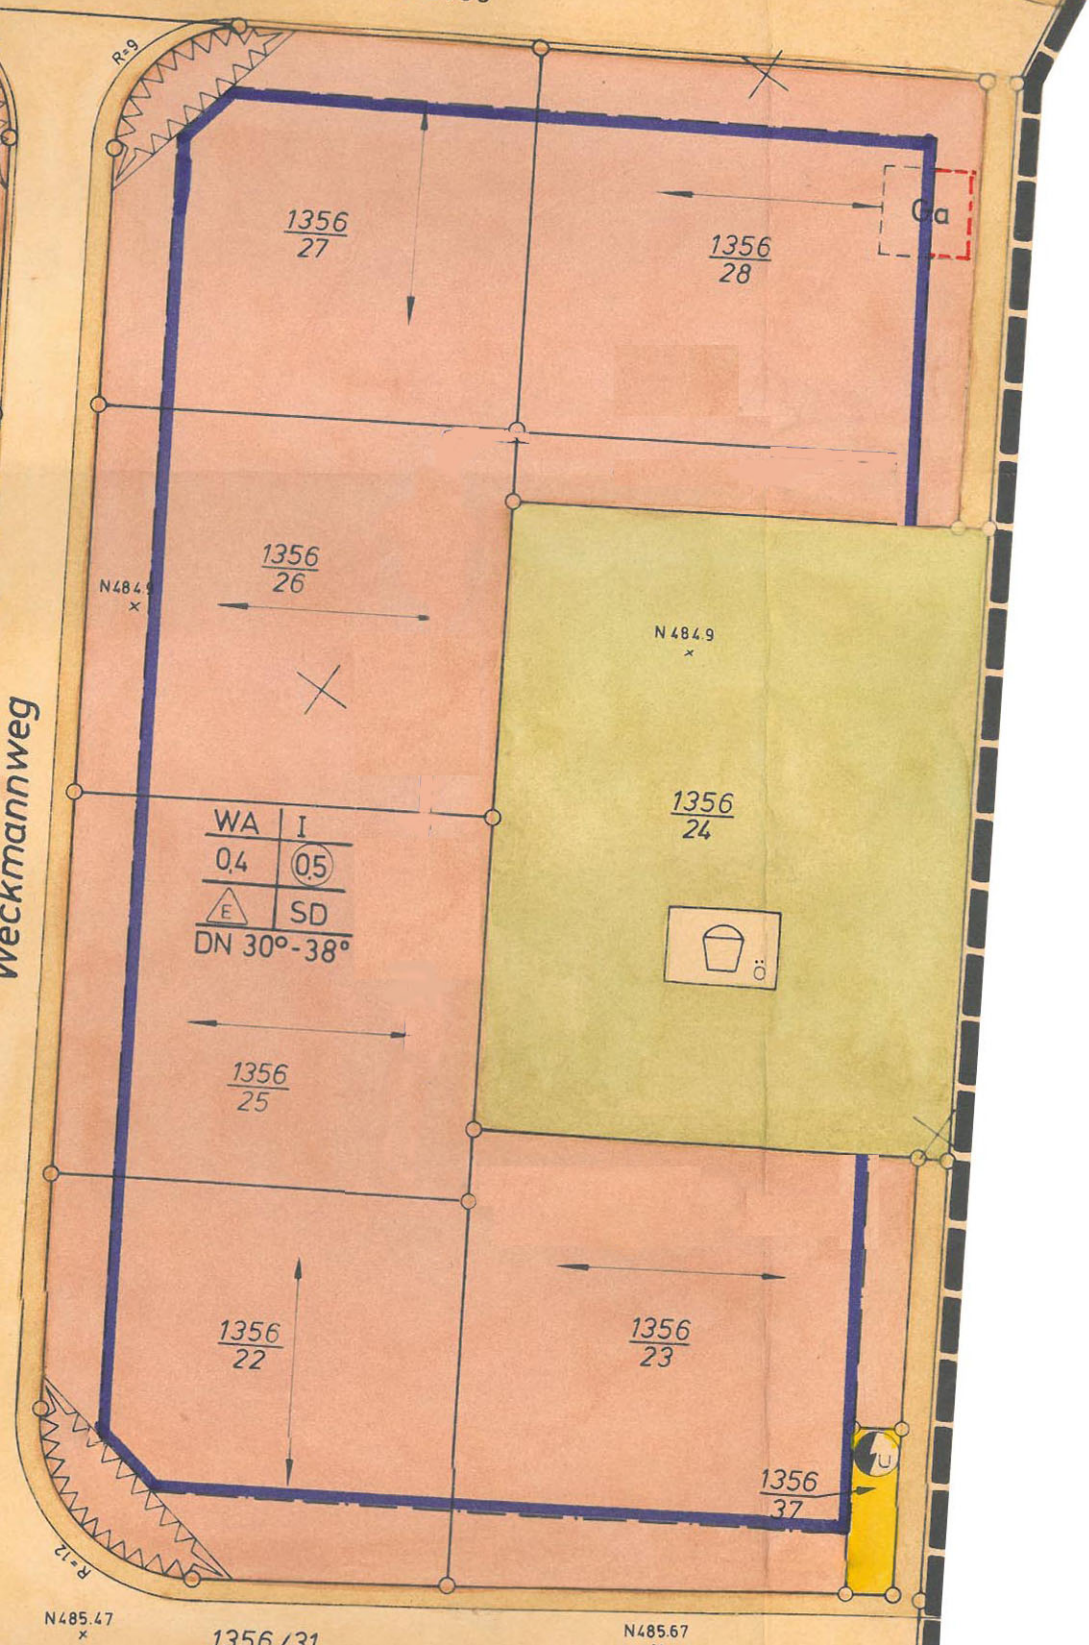
R=9
1356/27
1356/28
Ga
N484.9
1356/26
N484.9
1356/24
WA | I
0,4 | 0,5
E | SD
DN 30°-38°
Ö
1356/25
1356/22
1356/23
1356/37
U
R=12
N485.47
1356/31
N485.67
Weckmannweg